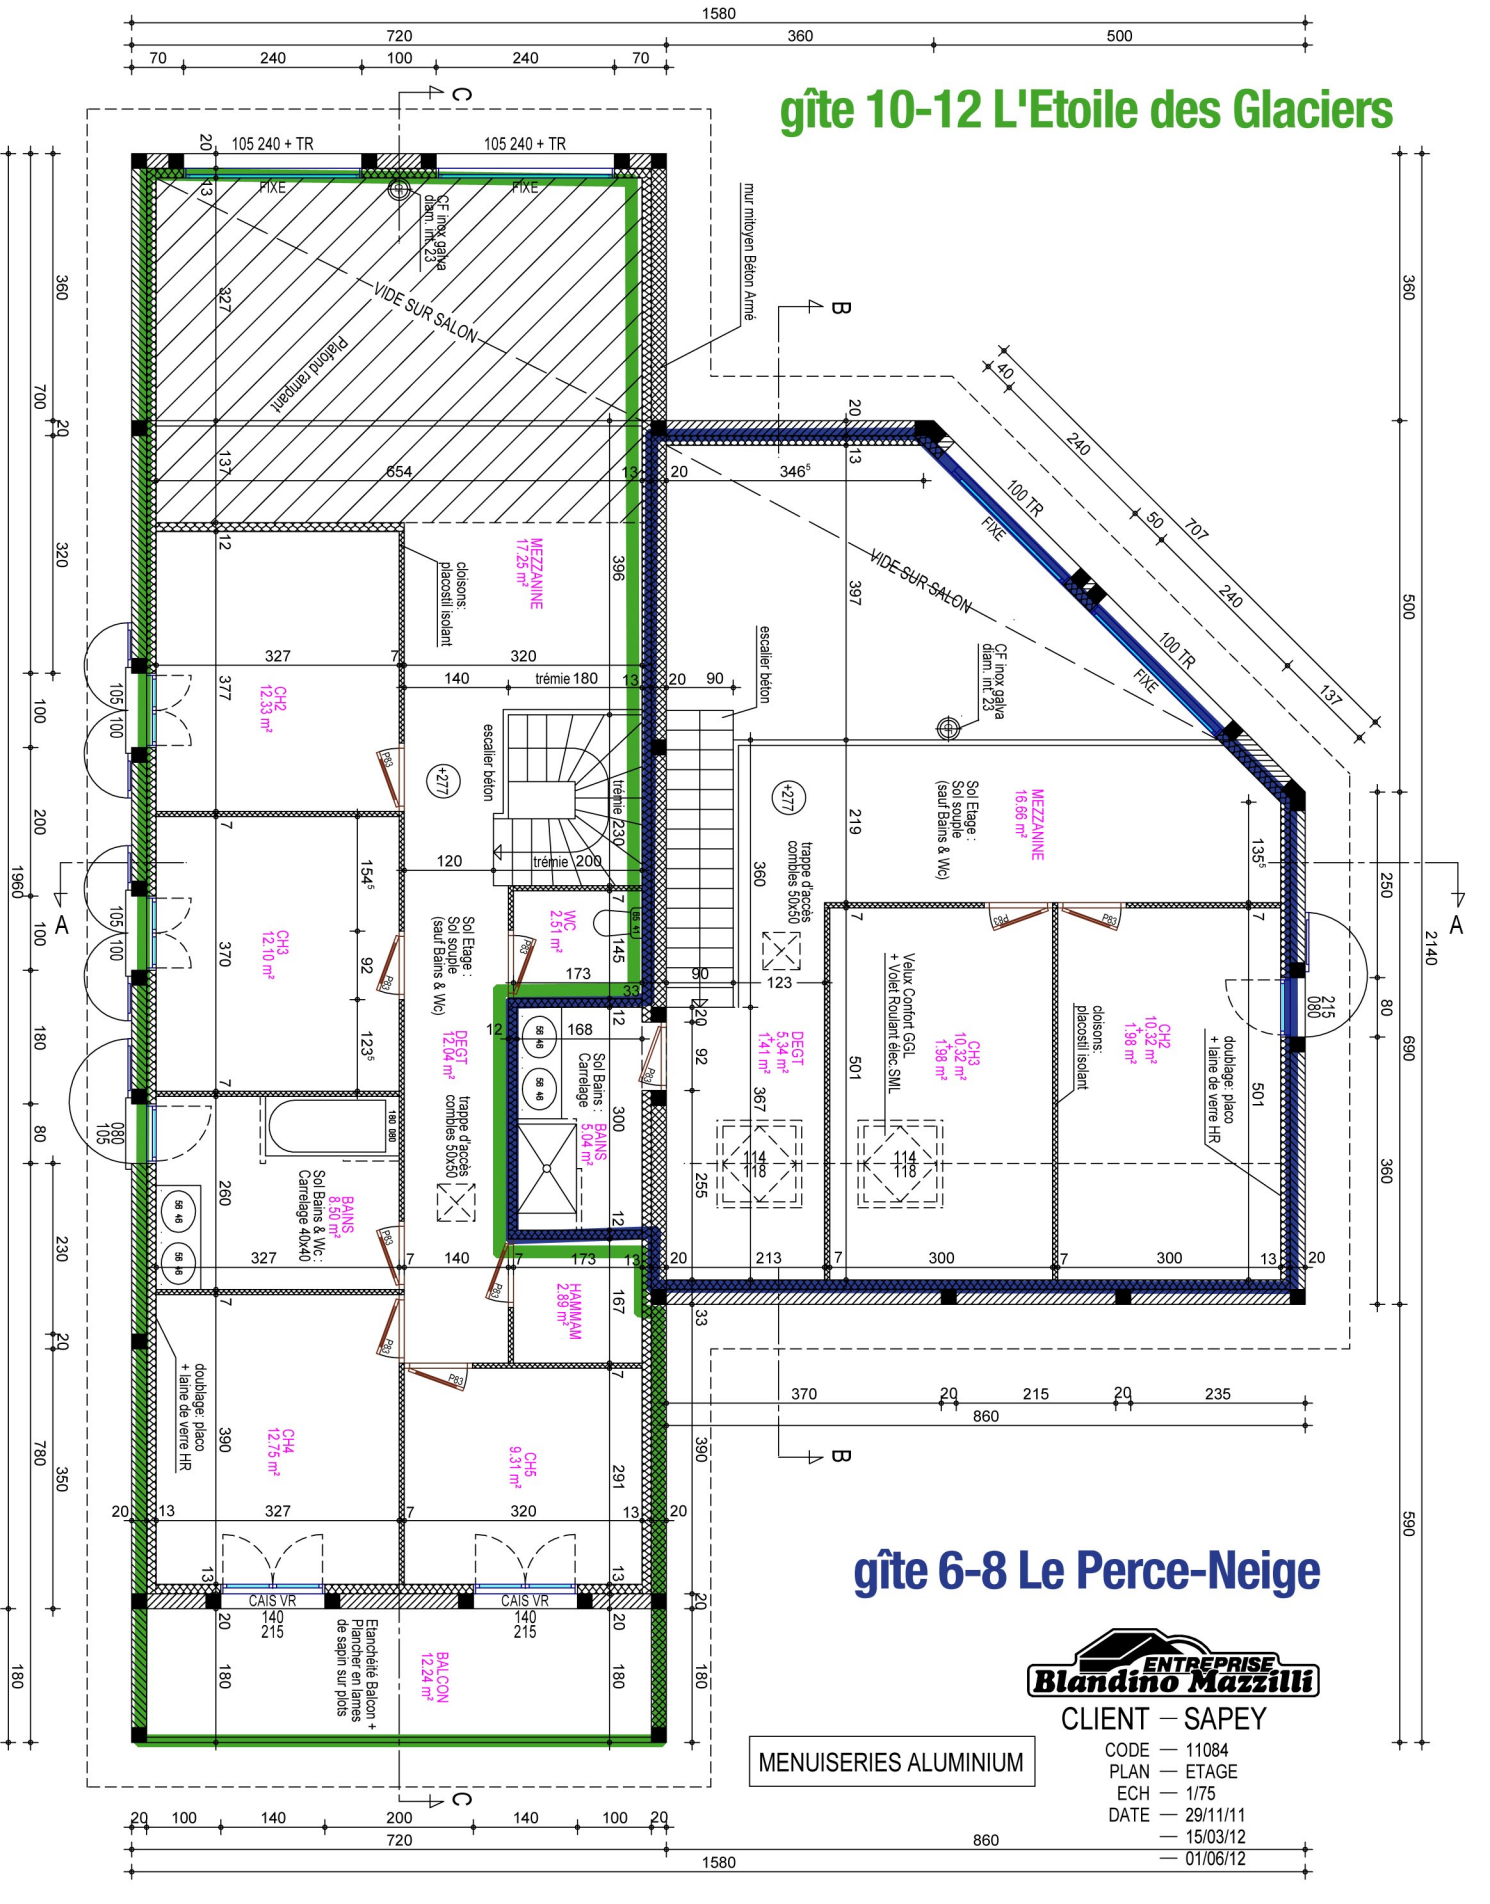
gîte 10-12 L'Etoile des Glaciers
gîte 6-8 Le Perce-Neige
105 240 + TR
105 240 + TR
FIXE
FIXE
CF inox galva diam. int. 23
VIDE SUR SALON
plafond rampant
mur mitoyen Béton Armé
MEZZANINE 17.25 m²
cloisons: placostil isolant
CH2 12.33 m²
escalier béton
trémie 180
trémie 230
trémie 200
CH3 12.10 m²
Sol Etage : Sol souple (sauf Bains & Wc)
WC 2.51 m²
DEGT 12.04 m²
trappe d'accès combles 50x50
Sol Bains : Carrelage
BAINS 5.04 m²
BAINS 8.50 m²
Sol Bains & Wc : Carrelage 40x40
HAMMAM 2.89 m²
CH4 12.75 m²
doublage: placo + laine de verre HR
CH5 9.31 m²
CAIS VR
BALCON 12.24 m²
Etanchéité Balcon + Plancher en lames de sapin sur plots
MEZZANINE 16.66 m²
Sol Etage : Sol souple (sauf Bains & Wc)
trappe d'accès combles 50x50
DEGT 5.34 m²
1.41 m²
Velux Confort GGL + Volet Roulant elec.SML
CH3 10.32 m²
1.98 m²
cloisons: placostil isolant
CH2 10.32 m²
1.98 m²
doublage: placo + laine de verre HR
CF inox galva diam. int. 23
escalier béton
100 TR
FIXE
100 TR
FIXE
VIDE SUR SALON
mur mitoyen Béton Armé
ENTREPRISE Blandino Mazzilli
CLIENT — SAPEY
CODE — 11084
PLAN — ETAGE
ECH — 1/75
DATE — 29/11/11
— 15/03/12
— 01/06/12
MENUISERIES ALUMINIUM